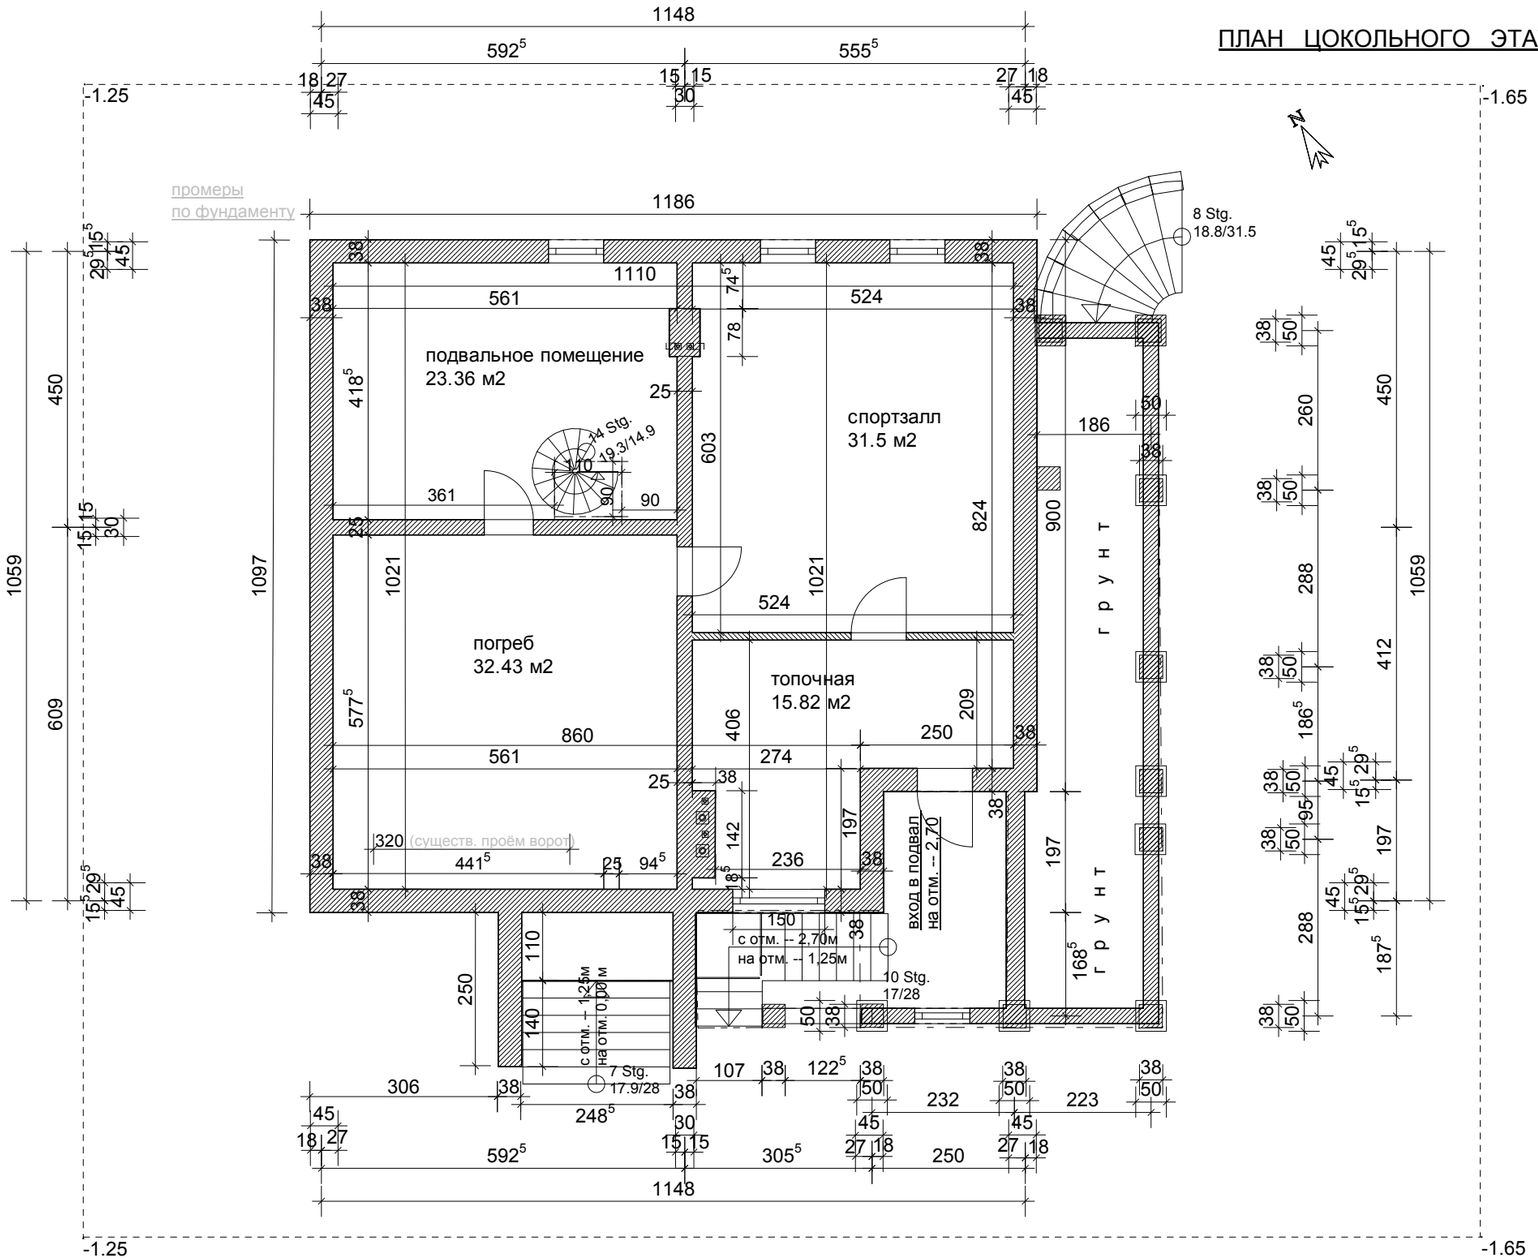ПЛАН ЦОКОЛЬНОГО ЭТАЖА М 1 : 100